

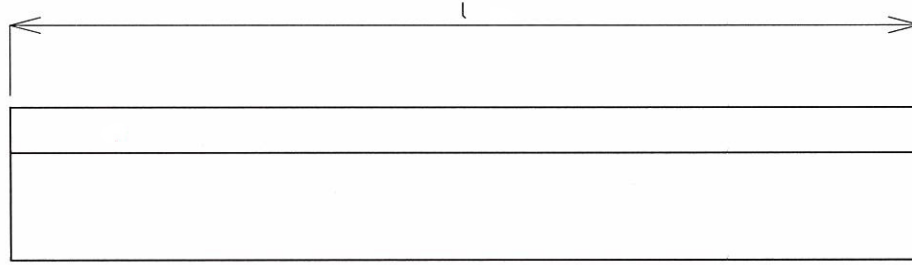
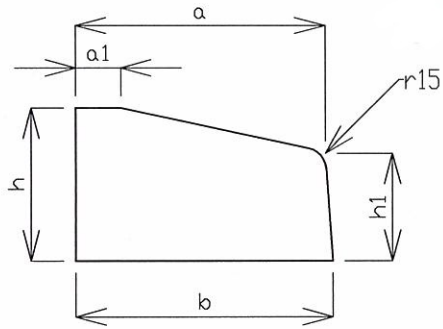
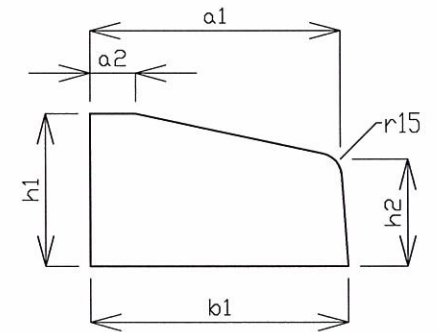


低頭

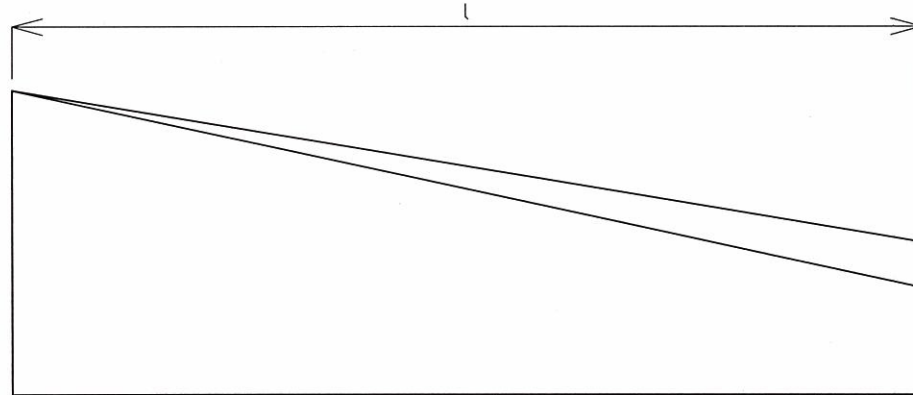

呼名	寸法					
	a	a1	b	h	h1	l
歩車A	165	30	170	100	70	600
歩車B (D3)	200	60	210	100	70	600

斜形

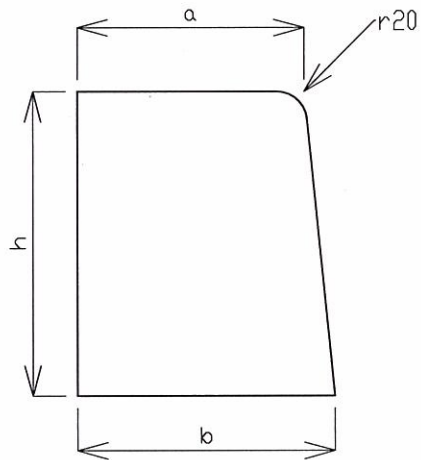

呼名	寸法								
	a	a1	a2	b	b1	h	h1	h2	l
歩車A	150	165	30	170	170	200	100	70	600
歩車B (建)	180	200	60	205	210	250	100	70	600

製図年月日	図面番号	縮尺	名称	承認	検図	製図
		1:5	片面歩車道境界ブロック 低頭・斜形			