


丸型ノックアウトφ190

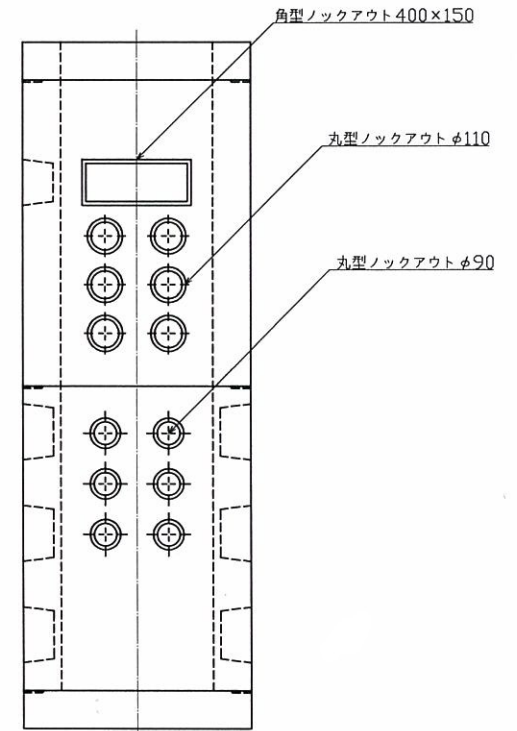

角型ノックアウト400×150

丸型ノックアウトφ110

丸型ノックアウトφ90

※ノックアウト位置は御指示による

| 製図年月日 | 図面番号 | 縮尺 | 名称 | 承認 | 検図 | 製図 |
|-------|------|------|--------------------|----|----|----|
| | | 1:30 | 引込用ハンドホール 600×1500 | | | |

株式会社 マルイチ建材