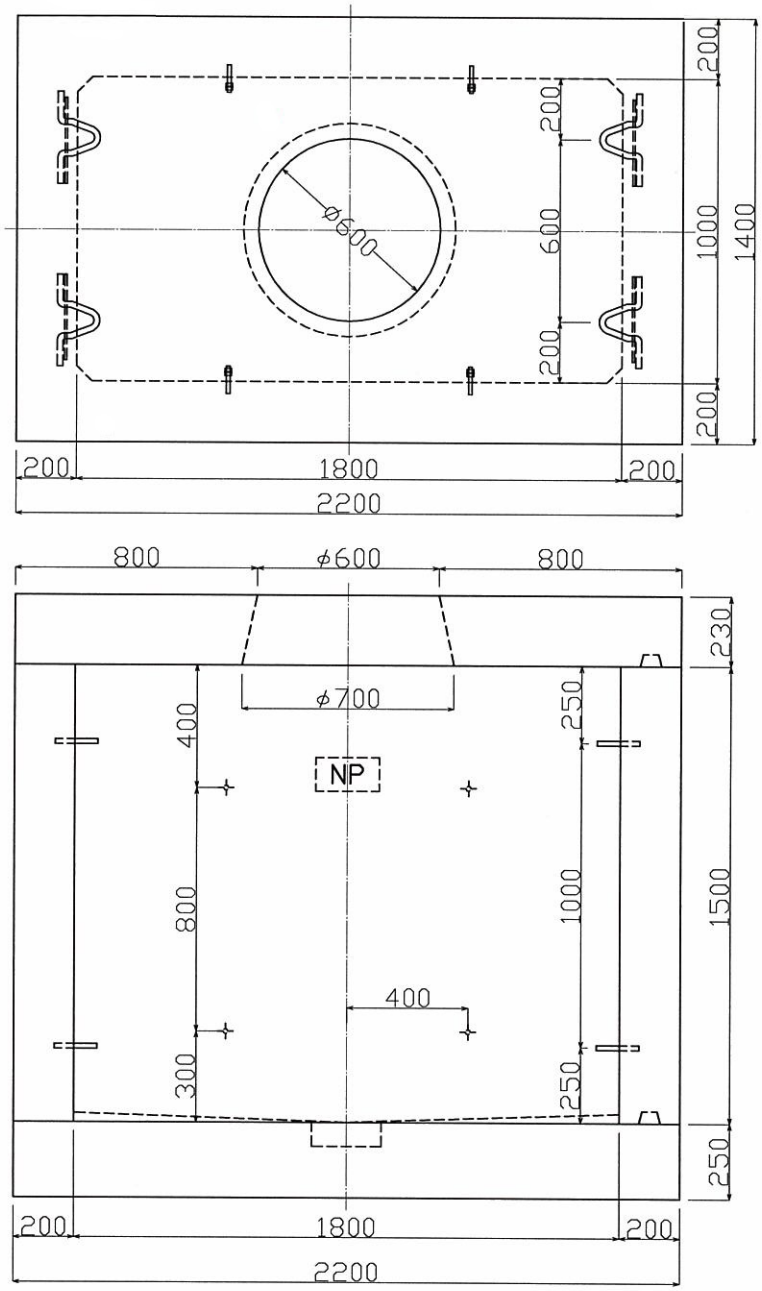

※削孔、寸法等は御指示による

製図年月日	図面番号	縮尺	名称	承認	検図	製図
		1:25	日本高速道路㈱型　マンホール　CM−1			

株式会社　マルイチ建材